


POPREČNI PROFILI PROMETNICA

- KOLNIK
- PARKIRALIŠTE
- ZELENILO U PROMETNOM KORIDORU
- PJEŠAČKA STAZA (NOGOSTUP)
- BICIKLISTIČKA STAZA
- KOLNO-PJEŠAČKA POVRŠINA (SHARED SPACE)
- ŠIRINA (U METRIMA)

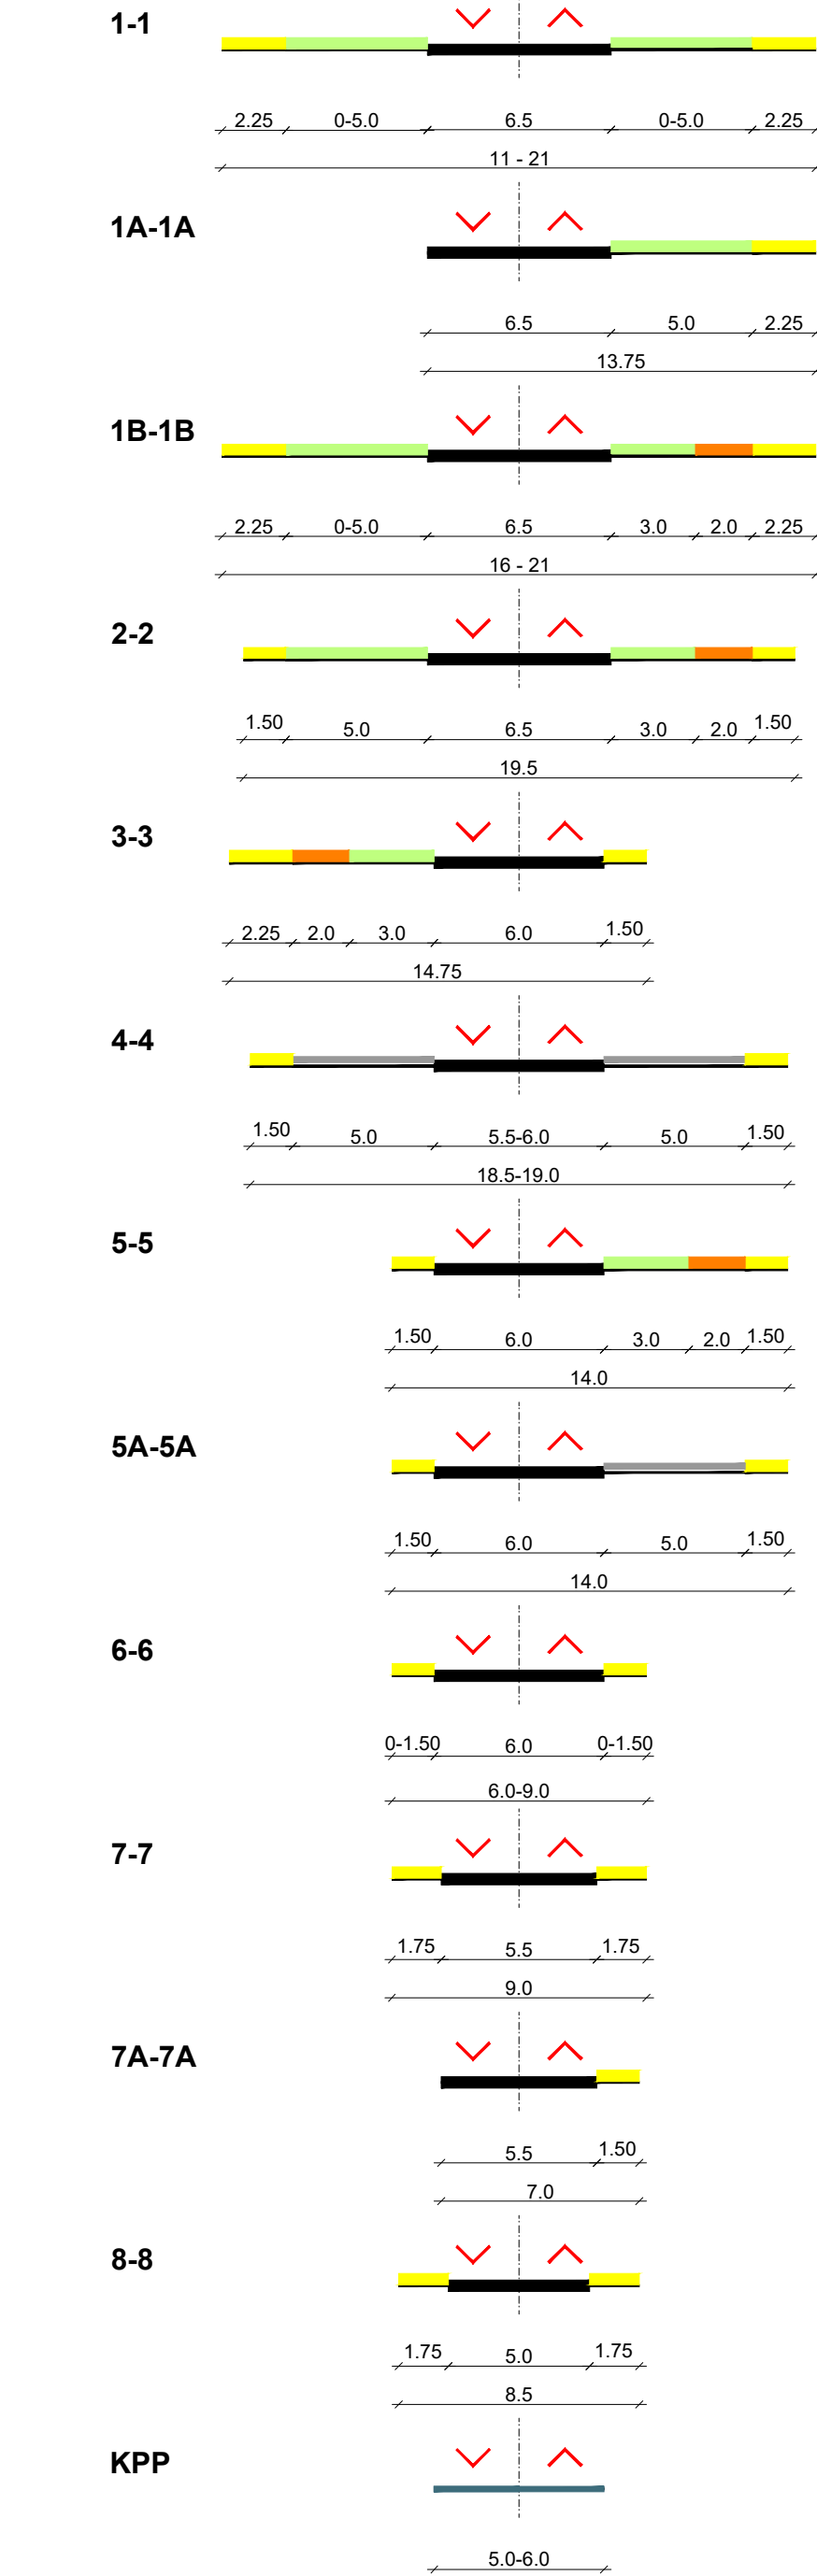

2. PROMET, POŠTA I TELEKOMUNIKACIJE
TE KOMUNALNA INFRASTRUKTURNA MREŽA
2.A. PROMET

TUMAČ ZNAKOVA

OBUHVAAT UPU-a


CESTOVNI PROMET

- DRŽAVNE CESTE
D29 N. Golubovec (D35) - Zlatar Bistrica - Soblinec
- čvor Popovec (D3)
- ŽUPANIJSKE CESTE
Ž2204 Konjščina (D24) - Sušobreg - Poljanica Bistrička
- Marija Bistrica (Ž2221)
Ž2221 Donja Stubica (D307) - Marija Bistrica - Donje Orešje
- Hrašće (D316)
Ž2227 Marija Bistrica (D29) - Podgorje Bistričko

- GLAVNE MJESNE ULICE
- SABIRNE ULICE
- OSTALE ULICE
- ALTERNATIVNA TRASA SABIRNE ULICE
- KOLNO-PJEŠAČKE (KPP)
- PROMETNA POVRŠINA (POVRŠINA U VLASNIŠTVU VLASNIKA GRADEVNIH ČESTICA ILI POVRŠINA NA KOJOJ JE OSTVARENO PRAVO SLUŽBOSTI PROLAZA, A KOJA OSIGURAVA PRISTUP DO GRADEVNIH ČESTICA)
- MOST

- POVRŠINE INFRASTRUKTURNIH SUSTAVA
- IS1 - javne pješačke površine
- IS2 - parkiralište za osobna vozila
- IS3 - parkiralište za autobuse
- IS4 - benzinska postaja

M.J. 1:5000

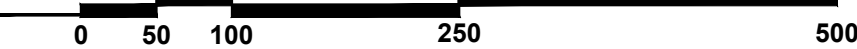

Zupanija:	KRAPINSKO-ZAGORSKA	Općina:	MARIJA BISTRICA
Naziv prostornog plana:			
III. IZMJENE I DOPUNE URBANISTIČKOG PLANA UREĐENJA SREDIŠNJEG OPĆINSKOG NASELJA MARIJA BISTRICA (UPU MARIJA BISTRICA 1)			
Naziv kartografskog prikaza:			
PROMET			
Broj kartografskog prikaza:	2.A.	Mjerilo kartografskog prikaza:	1:5000
Odluka o izradi plana:	"Službeni glasnik Općine Marija Bistrica" br. 02/18.	Odluka predstavničkog tijela o donošenju plana:	"Službeni glasnik Općine Marija Bistrica" br. 07/18.
Javna rasprava (datum objave):	Većernji list, 04. travnja 2018.	Javni uvid održan:	od 12. travnja 2018. do 26. travnja 2018.
Pečat tijela odgovornog za provođenje javne rasprave:	M.P.	Odgovorna osoba za provođenje javne rasprave:	JOSIP MILČKI, ing., načelnik
Pravna osoba koja je izradila plan:			
APE d.o.o. za arhitekturu, planiranje i ostale poslovne djelatnosti Ozaljska 61, 10000 Zagreb, tel. 01/309-7572, fax. 01/301-1417			
Pečat pravne osobe koja je izradila plan:		Odgovorna osoba:	MIRELA ČORDAŠ, dipl.ing.arh.
Odgovorni voditelj izrade nacrtu prijedloga plana:			
SANDRA JAKOPEC, dipl.ing.arh.			
Stručni tim u izradi plana:			
MIRELA ČORDAŠ, dipl.ing.arh. NIKŠA BOŽIĆ, dipl.ing.arh. MARIJANA ZLODRE, mag.ing.arh. VLATKA ŽUNEC, mag.ing.arh.			
Pečat predstavničkog tijela:	M.P.	Predsjednik predstavničkog tijela:	KATICA HABAZIN, dr.vet.med., Zamjenica predsjednika Općinskog vijeća
Istovjetnost ovog prostornog plana s izvornikom potvrđava:		Pečat nadležnog tijela:	M.P.