


2. INFRASTRUKTURNI SUSTAVI I MREŽE
2.C. ENERGETSKI SUSTAVI - 2.C.2. ELEKTROENERGETIKA

APE

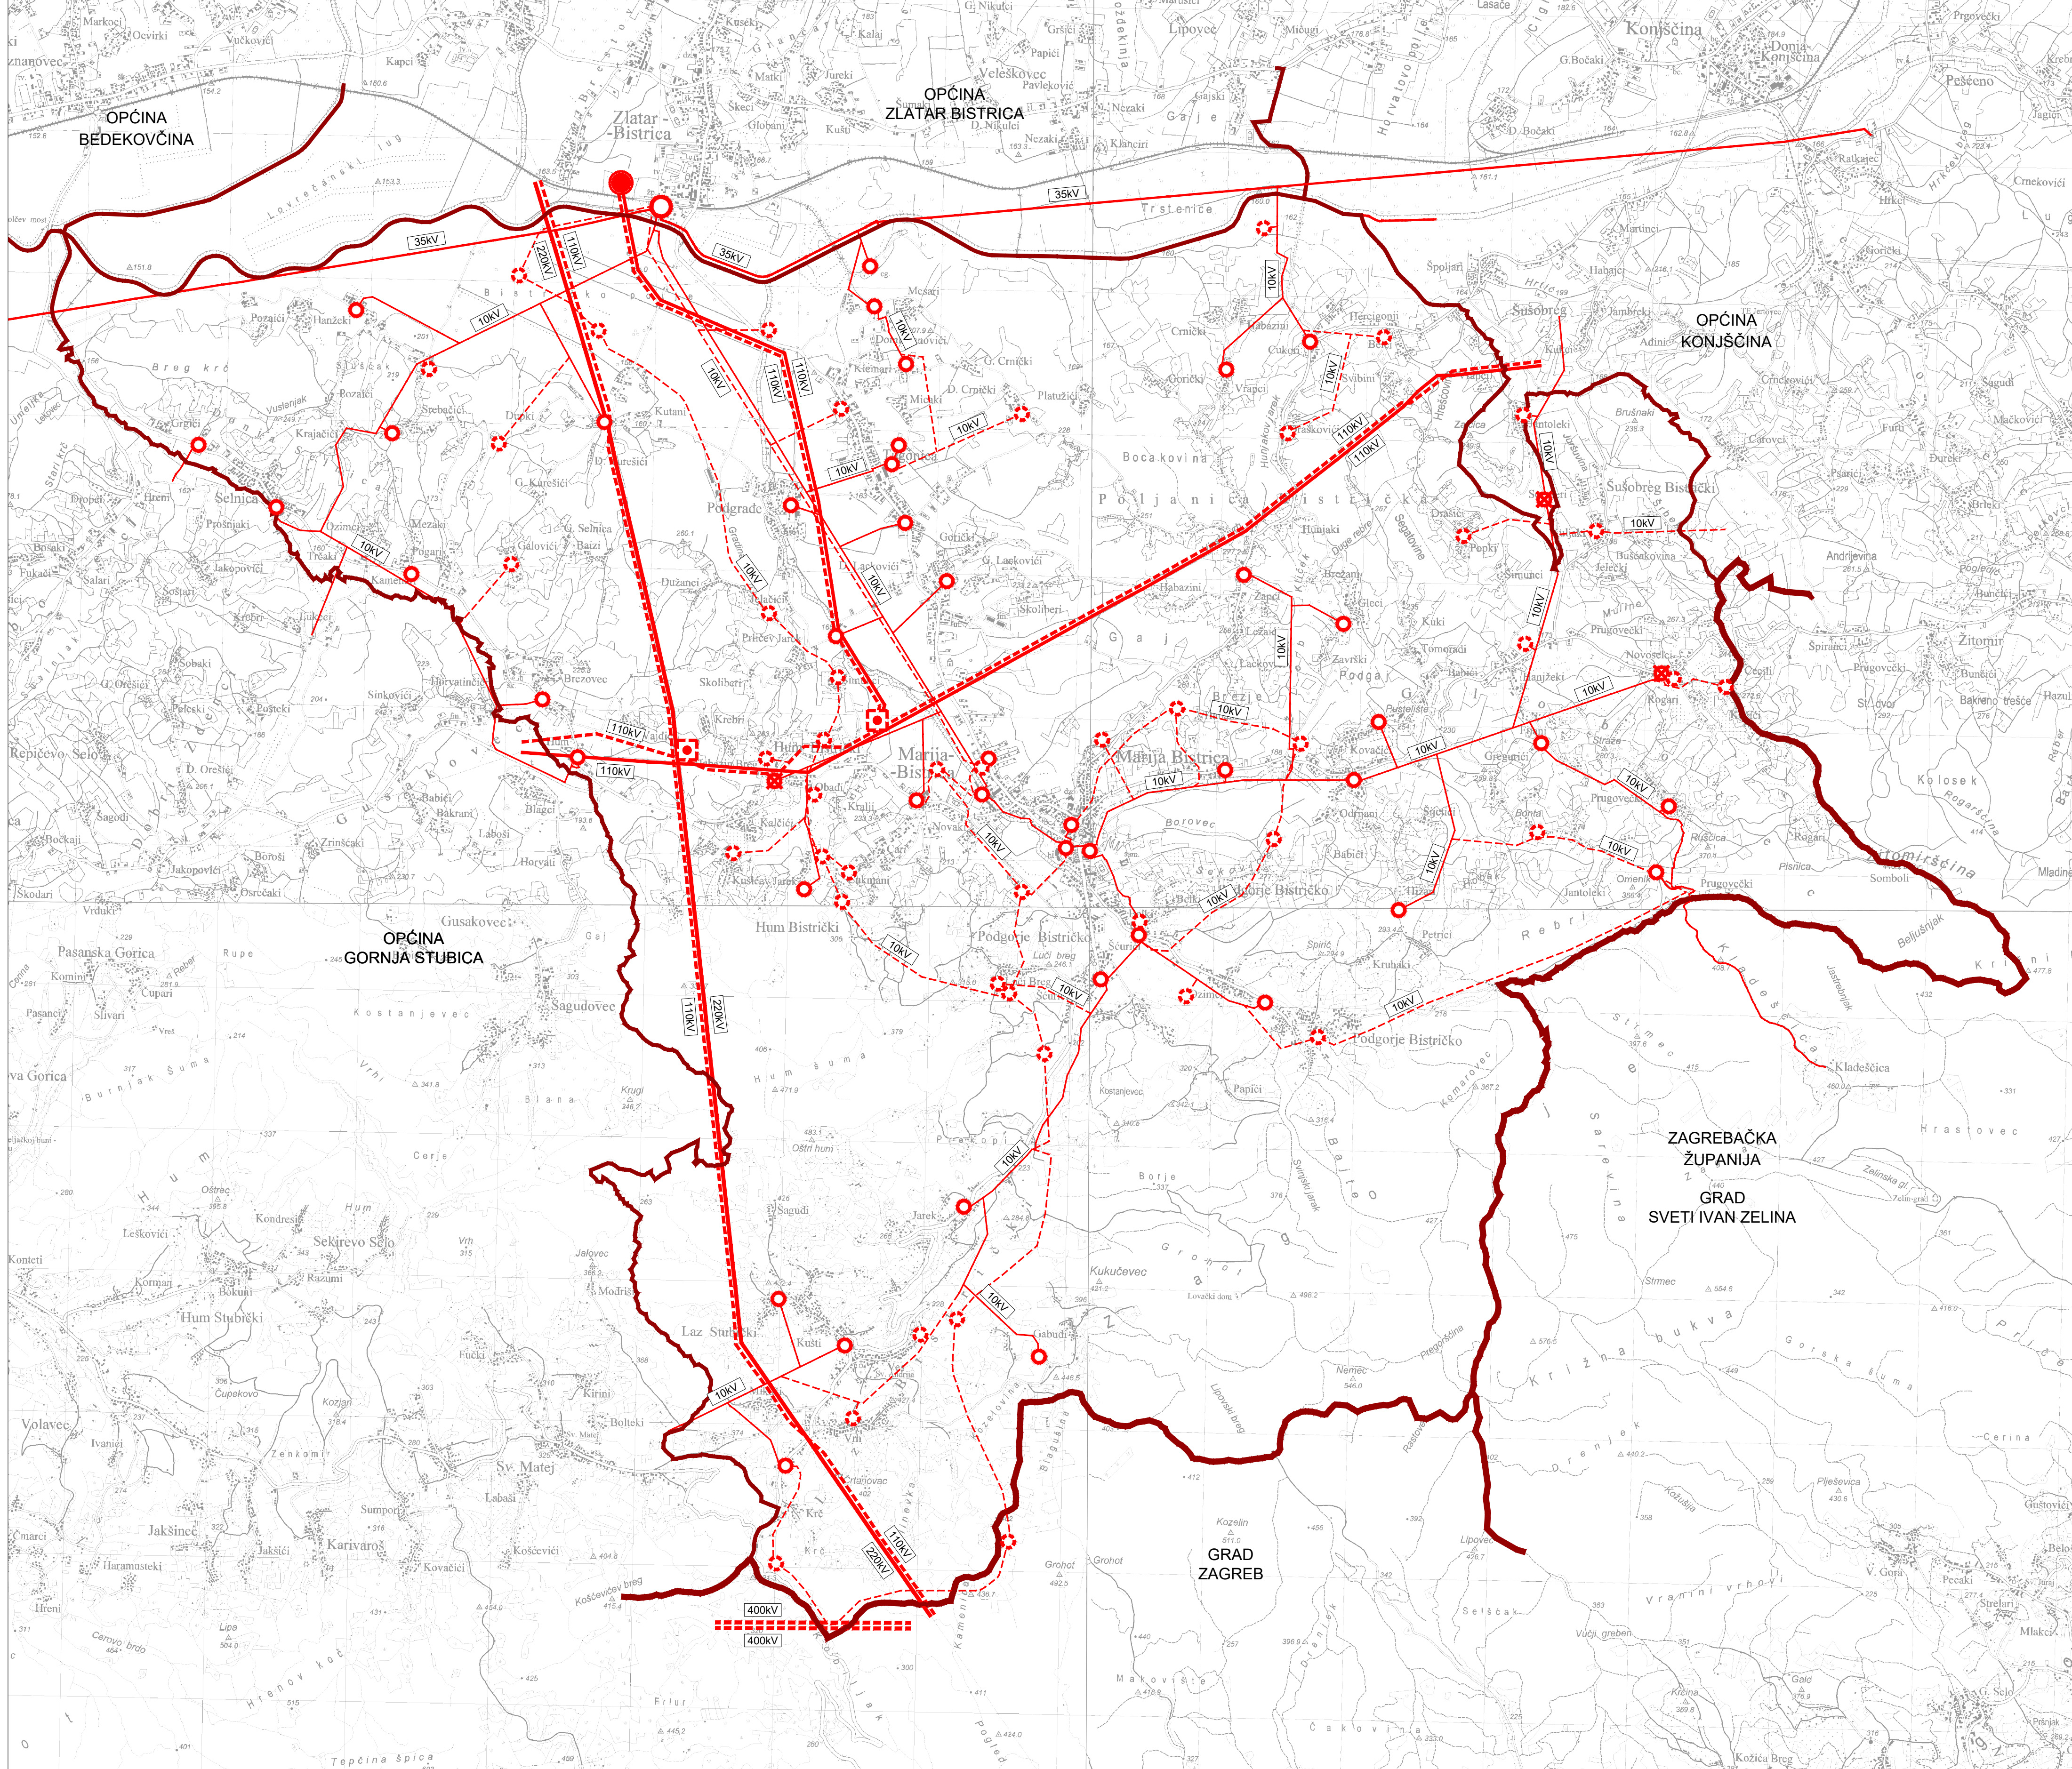

TUMAČ ZNAKOVA

- ŽUPANIJSKA GRANICA
- OPĆINSKA GRANICA
- postojeće
- planirano
- TRANSFORMATORSKA I RASKLOPNA POSTROJENJA
- RASKLOPNO POSTROJENJE
- TS 110 / 35 kV
- TS 35 / 10 kV
- TS 10 / 0,4 kV
- PO IZGRADNJI PLANIRANE TS, UKLANJA SE
- ELEKTROPRIJENOSNI UREDAJI
- DALEKOVOD 400 kV
- DALEKOVOD 220 kV
- DALEKOVOD 110 kV
- DALEKOVOD 35 kV
- DALEKOVOD 10 kV



Zupanija:	KRAPINSKO ZAGORSKA	Općina:	MARIJA BISTRICA
Naziv prostornog plana: PRIJEDLOG PLANA ZA PONOVNU JAVNU RASPRAVU			
IV. IZMJENA I DOPUNA PROSTORNOG PLANA UREĐENJA OPĆINE MARIJA BISTRICA			
Naziv kartografskog prikaza: ENERGETSKI SUSTAVI ELEKTROENERGETIKA			
Broj kartografskog prikaza:	2.C.2.	Mjerilo kartografskog prikaza:	1 : 25 000
Odluka o izradi plana:		Odluka o donošenju plana:	
Službeni glasnik Općine Marija Bistrica 1/2017.		Službeni glasnik Općine Marija Bistrica xx/2017.	
Javna rasprava (datum objave): 11. rujna 2017. godine		Javni uvid održan: od 19. rujna do 02. listopada 2017. godine	
Ponovna javna rasprava (datum objave): 16. listopada 2017. godine		Ponovni javni uvid održan: od 26. listopada do 02. studenog 2017. godine	
Pečat tijela odgovornog za provođenje javne rasprave:	M.P.	Odgovorna osoba za provođenje javne rasprave:	JOSIP MILIČKI, ing. Načelnik Općine
Suglasnost na plan:			
Pravna osoba koja je izradila plan: APE d.o.o. za arhitekturu, planiranje i ostale poslovne djelatnosti Ozalska 61, 10000 Zagreb, tel 01/309-7572 fax 01/301-1417			
Pečat pravne osobe koja je izradila plan:	M.P.	Odgovorna osoba:	MIRELA ČORDAS, dipl.ing. arh.
Odgovorni voditelj izrade nacrtu prijedloga plana: MIRELA ČORDAS, dipl.ing. arh.			
Stručni tim u izradi plana: SANDRA JAKOPEC, dipl.ing.arh. NIKA BOŽIĆ, dipl.ing.arh. VLATKA ŽUNEC, mag.ing.arh. IVANA PANCIROV, dipl.ing.arh.			
ESTERA GOBAC-TRINIĆ, dipl.ing.biolo. LOREDANA FRANKOVIĆ, dipl.ing.grad. JULIKA BJELOBABA, dipl.iur. ANTICA GURDULIĆ, ing.arh.			
Pečat predstavničkog tijela:	M.P.	Predsjednik predstavničkog tijela:	TEODOR ŠVALJEK, ing. Predsjednik Općinskog vijeća
Istovjetnost ovog prostornog plana s izvornikom ovjerava:		Pečat nadležnog tijela:	M.P.

IV. IZMJENA I DOPUNA PROSTORNOG PLANA UREĐENJA OPĆINE MARIJA BISTRICA