


2. INFRASTRUKTURNI SUSTAVI I MREŽE
2.C. ENERGETSKI SUSTAVI - 2.C.1. CIJEVNI TRANSPORT PLINA

APE

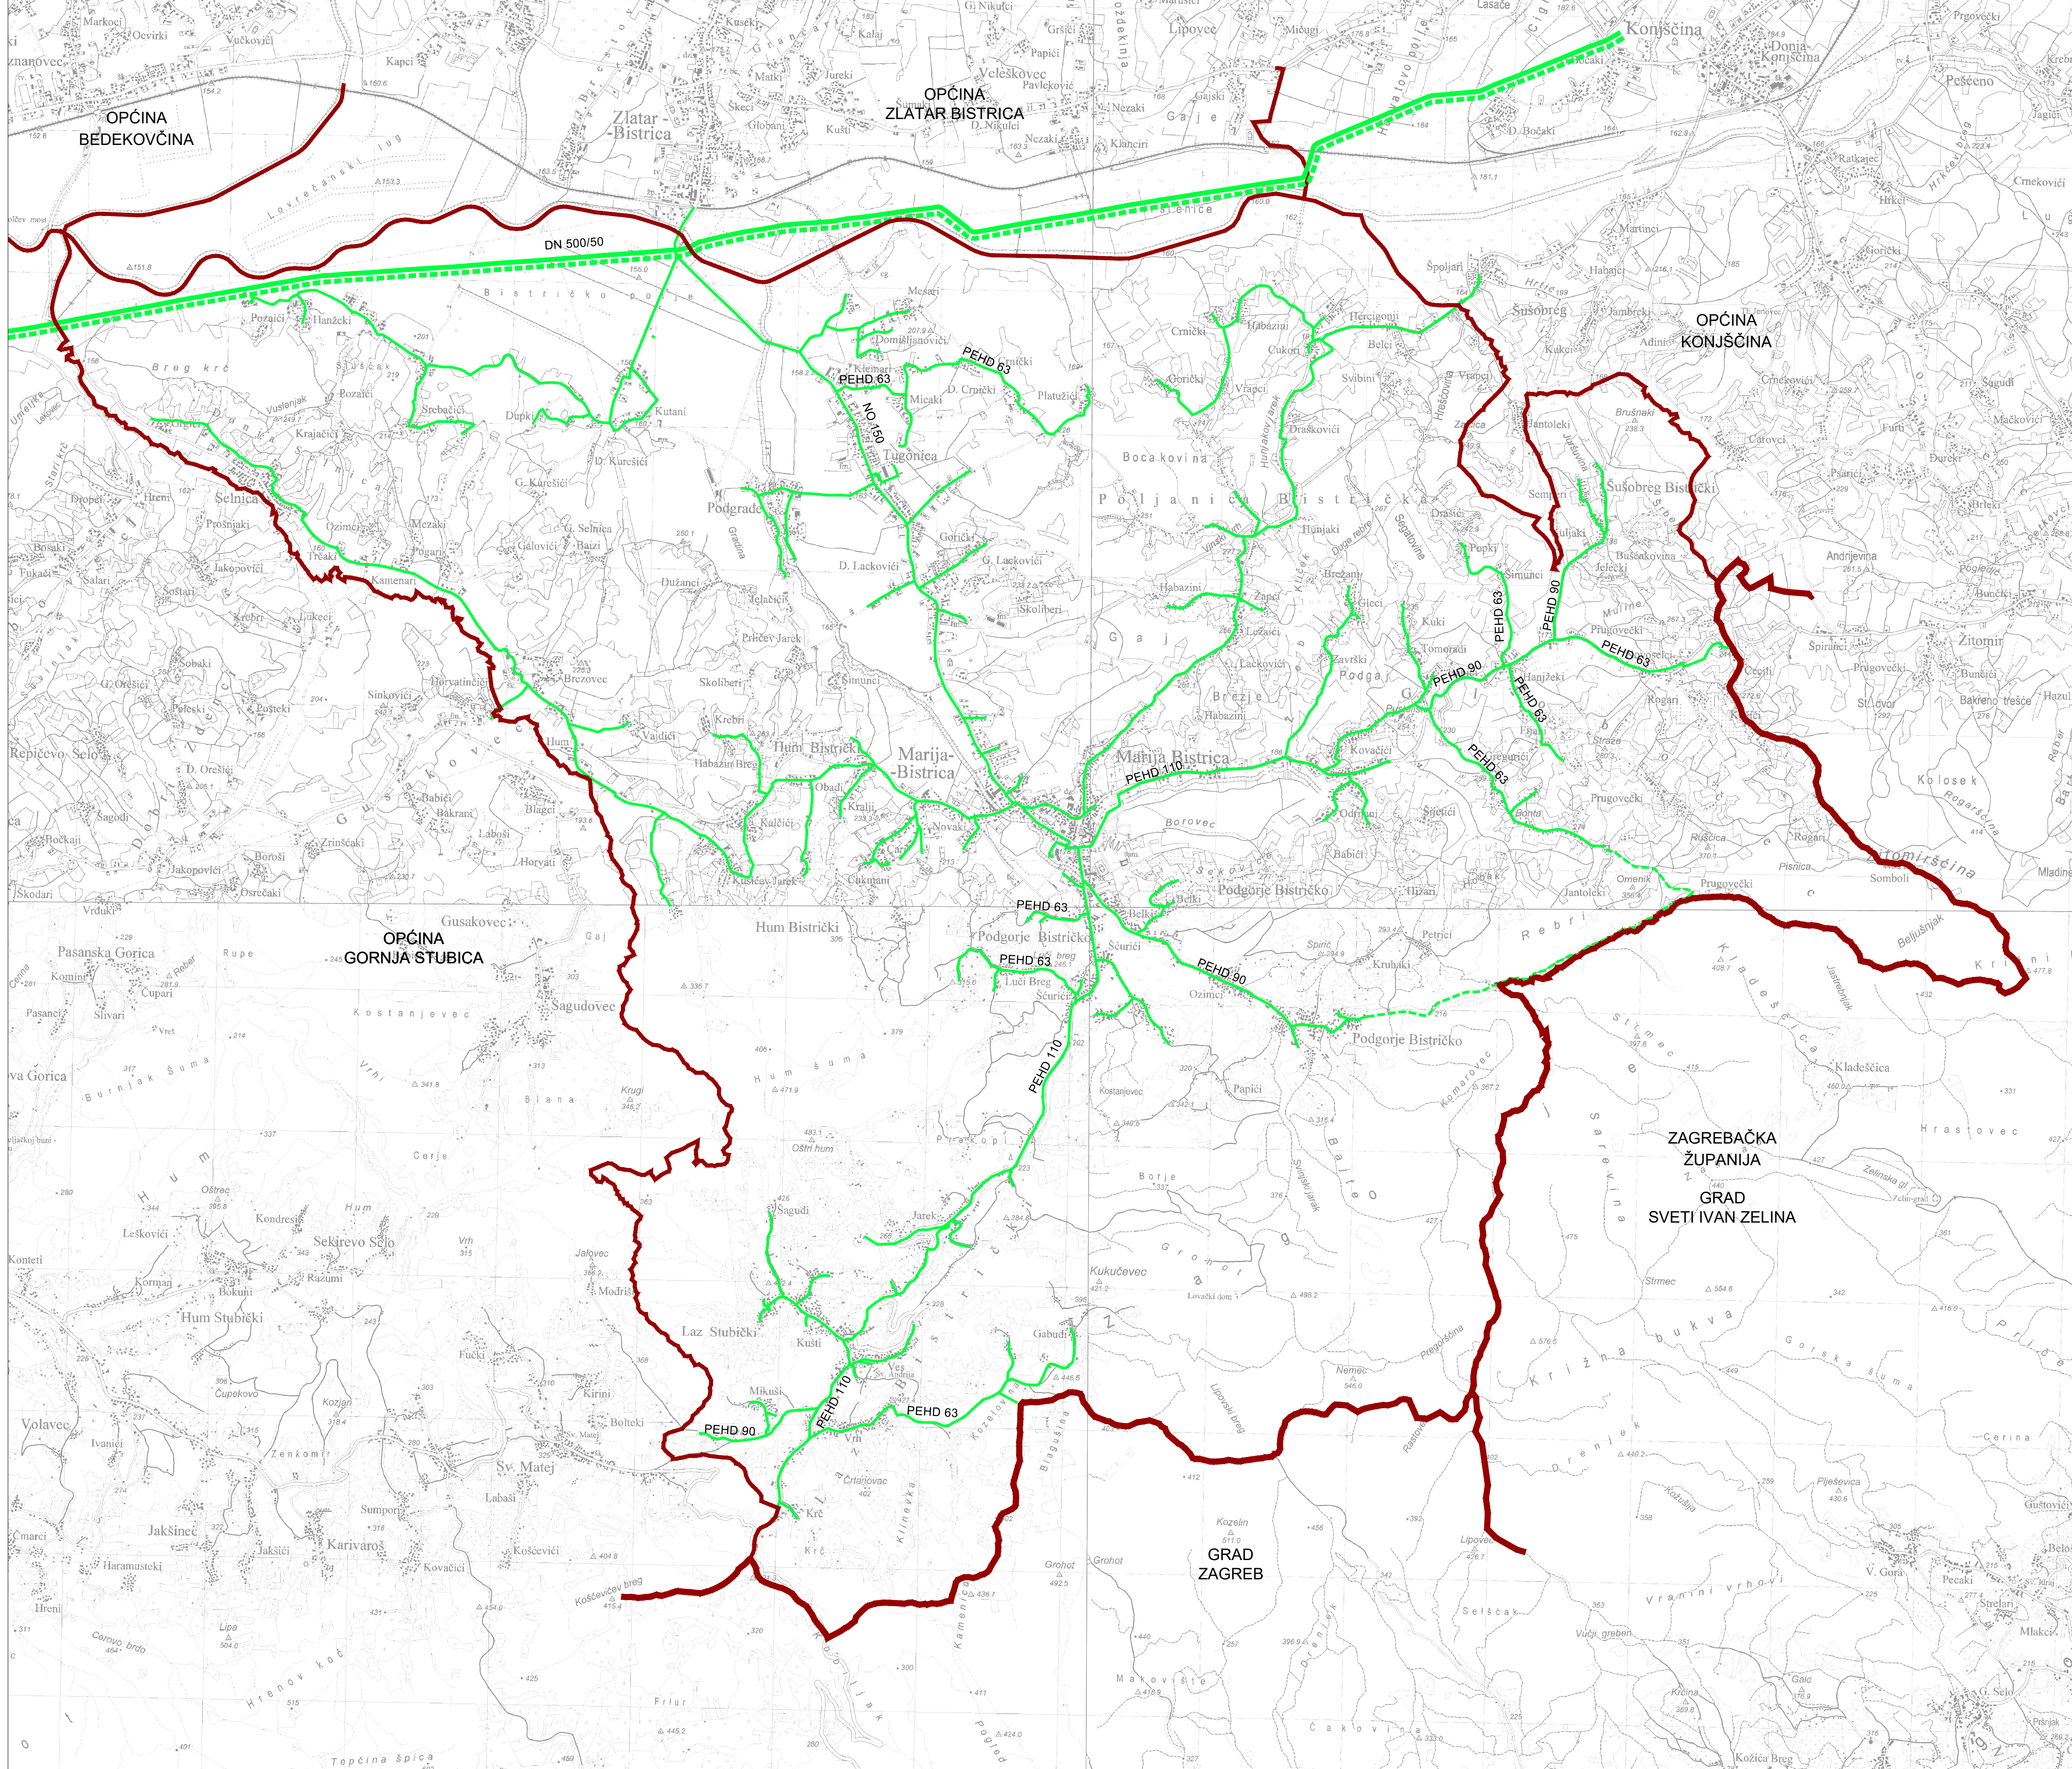

TUMAČ ZNAKOVA

	ŽUPANIJSKA GRANICA
	OPĆINSKA GRANICA
	CIJEVNI TRANSPORT PLINA
	MAGISTRALNI PLINOVOD
	LOKALNI PLINOVOD
	PEHD 63 OPIS

Zupanija:	KRAPINSKO ZAGORSKA	Općina:	MARIJA BISTRICA
Naziv prostornog plana: PRIJEDLOG PLANA ZA PONOVNU JAVNU RASPRAVU IV. IZMJENA I DOPUNA PROSTORNOG PLANA UREĐENJA OPĆINE MARIJA BISTRICA			
Naziv kartografskog prikaza: ENERGETSKI SUSTAVI CIJEVNI TRANSPORT PLINA			
Broj kartografskog prikaza:	2.C.1.	Mjerilo kartografskog prikaza:	1 : 25 000
Odluka o izradi plana:		Odluka o donošenju plana:	
Službeni glasnik Općine Marija Bistrica 1/2017.		Službeni glasnik Općine Marija Bistrica xx/2017.	
Javna rasprava (datum objave): 11. rujna 2017. godine		Javni uvid održan: od 19. rujna do 02. listopada 2017. godine	
Ponovna javna rasprava (datum objave): 16. listopada 2017. godine		Ponovni javni uvid održan: od 26. listopada do 02. studenog 2017. godine	
Pečat tijela odgovornog za provođenje javne rasprave:		Odgovorna osoba za provođenje javne rasprave:	
M.P.		JOSIP MILIČKI, ing. Načelnik Općine	
Suglasnost na plan:			
Pravna osoba koja je izradila plan: APE d.o.o. za arhitekturu, planiranje i ostale poslovne djelatnosti Ozalska 61, 10000 Zagreb, tel 01/309-7572 fax 01/301-1417			
Pečat pravne osobe koja je izradila plan:		Odgovorna osoba:	
M.P.		MIRELA ČORDAŠ, dipl.ing. arh.	
Odgovorni voditelj izrade nacrtu prijedloga plana:			
MIRELA ČORDAŠ, dipl.ing. arh.			
Stručni tim u izradi plana:			
SANDRA JAKOPEC, dipl.ing.arh.		ESTERA GOBAC-TRINIĆ, dipl.ing.biolo.	
NIKA BOŽIĆ, dipl.ing.arh.		LOREDANA FRANKOVIĆ, dipl.ing.grad.	
VLATKA ŽUNEČ, mag.ing.arh.		JULIKA BJELOBABA, dipl.iur.	
IVANA PANCIROV, dipl.ing.arh.		ANTICA GURDULIĆ, ing.arh.	
Pečat predstavničkog tijela:		Predsjednik predstavničkog tijela:	
M.P.		TEODOR ŠVALJEK, ing. Predsjednik Općinskog vijeća	
Istovjetnost ovog prostornog plana s izvornikom ovjerava:		Pečat nadležnog tijela:	
		M.P.	

IV. IZMJENA I DOPUNA PROSTORNOG PLANA UREĐENJA OPĆINE MARIJA BISTRICA