



TUMAČ ZNAKOVA

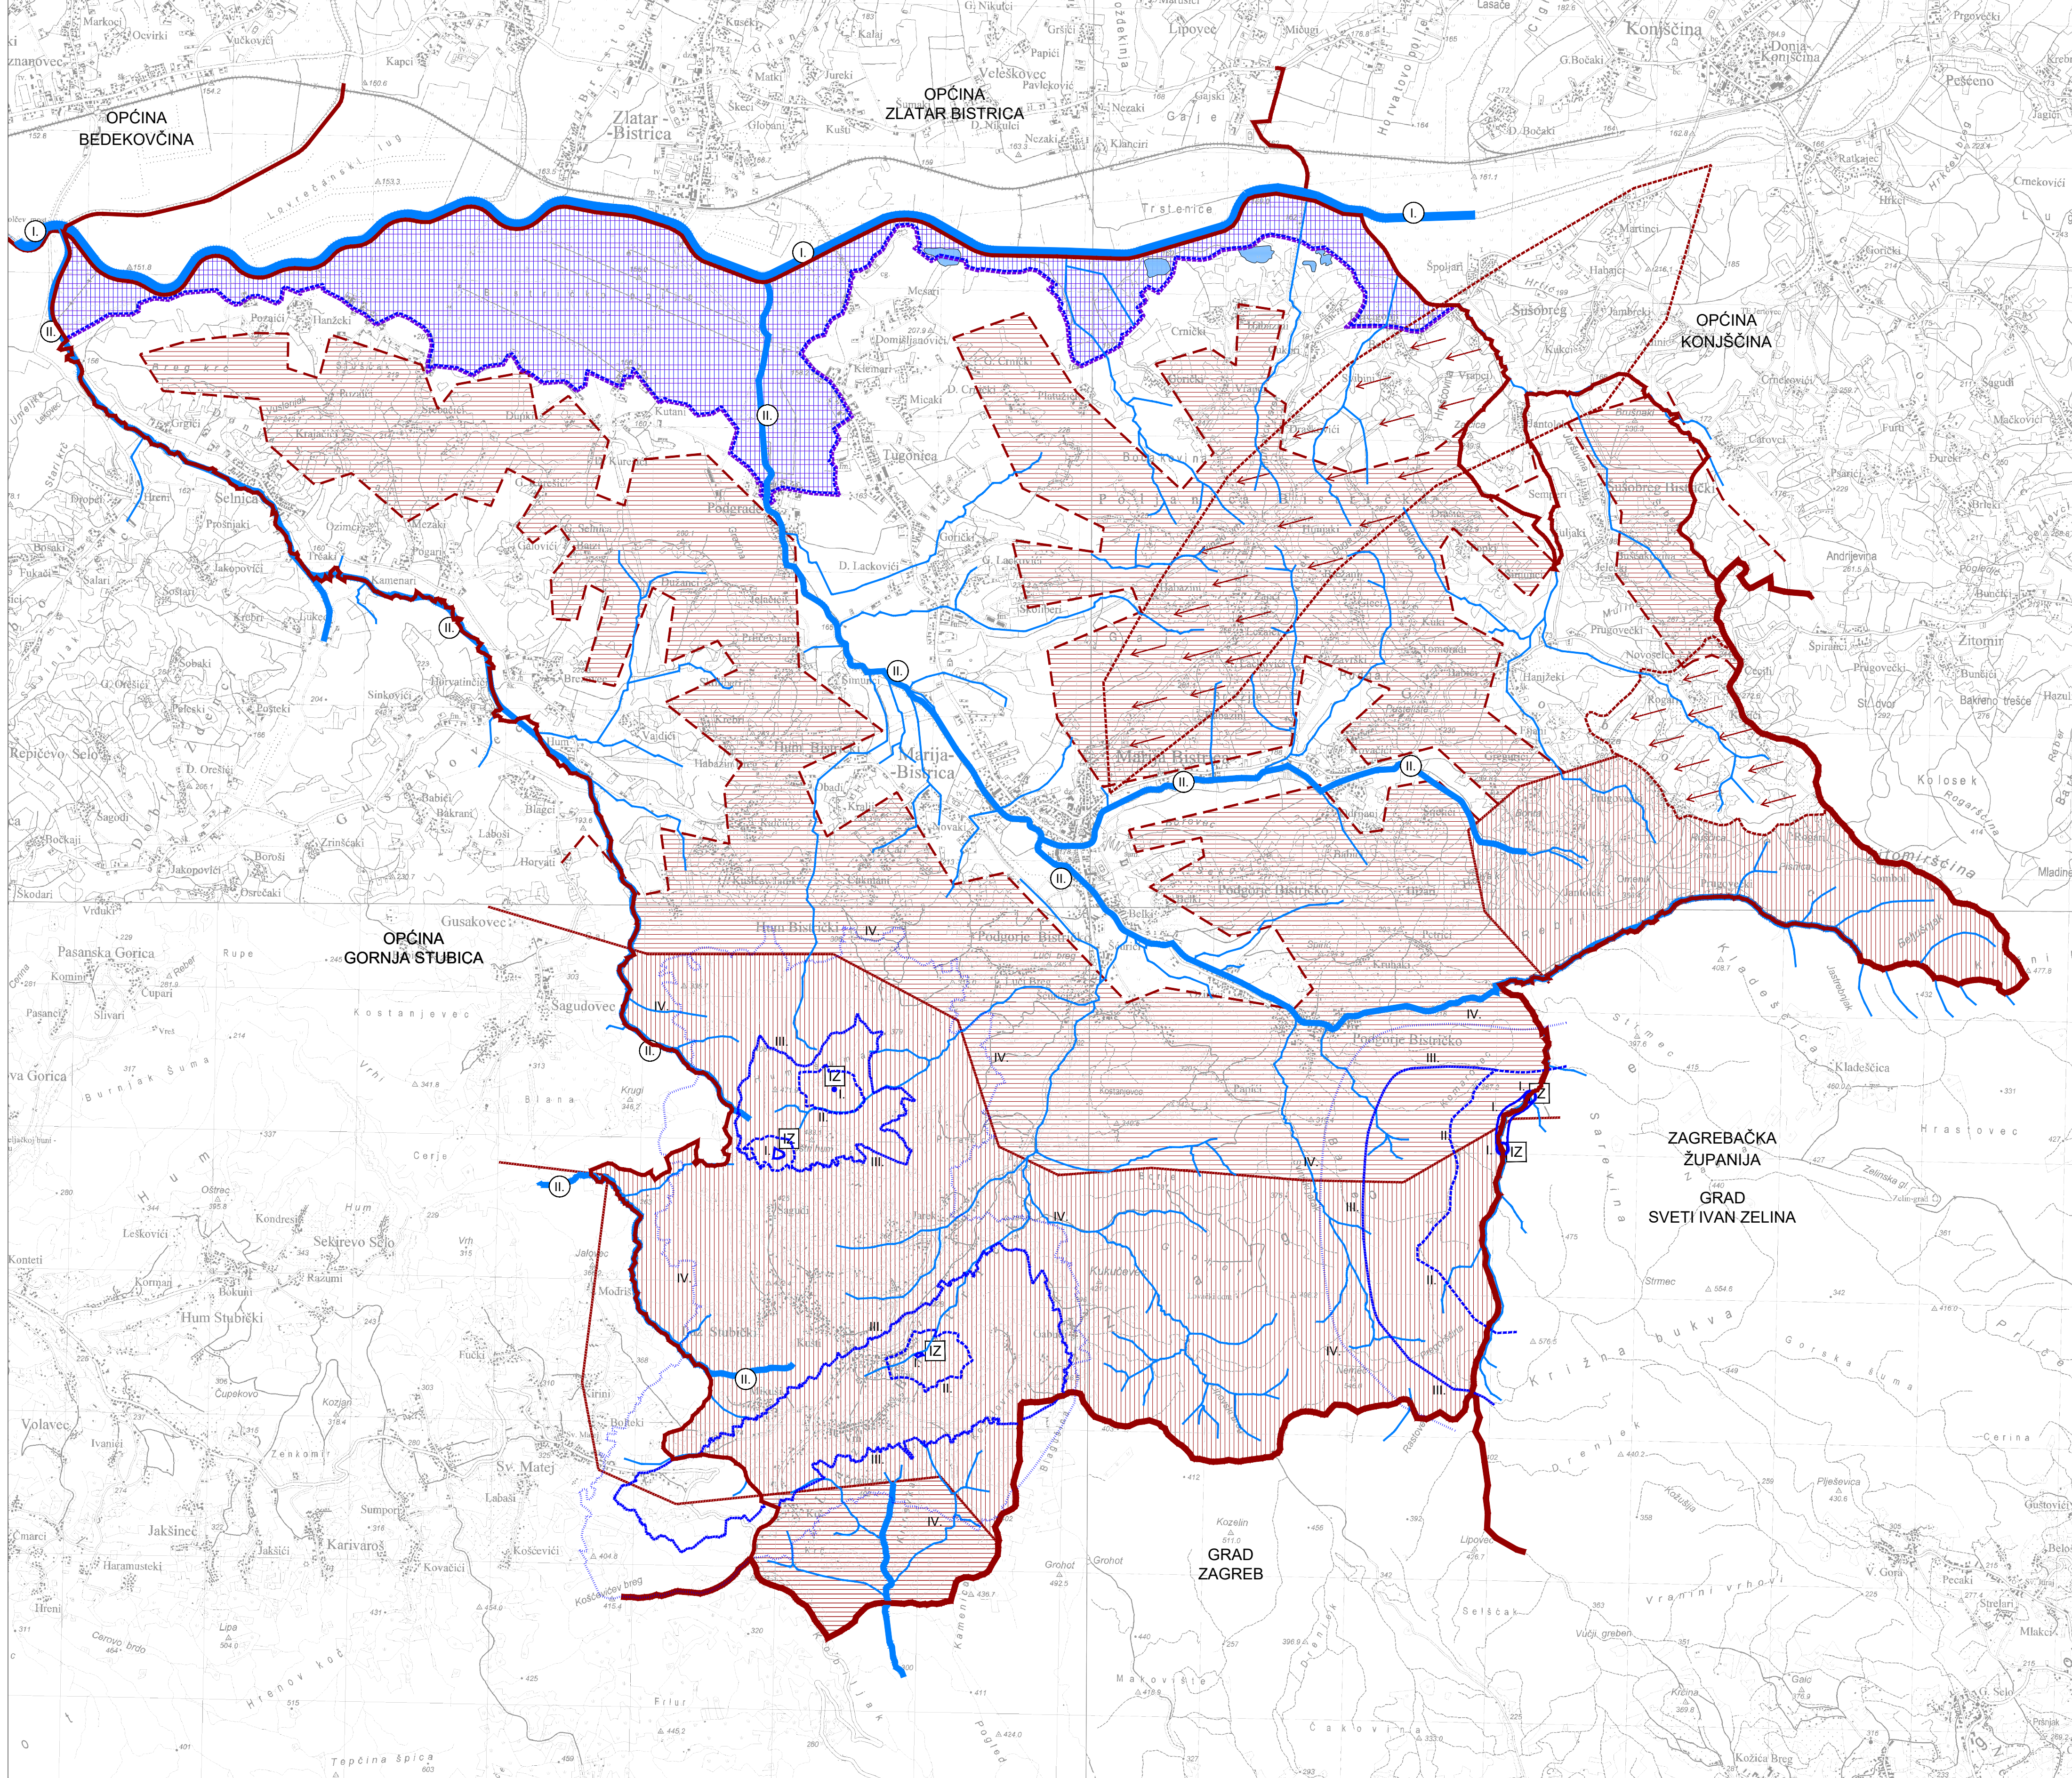

- postojeće | planirano
- TLO
- PODRUČJE NAJVEĆEG INTENZITETA POTRESA (VII STUPANJ MCS LIJESTICE) - CIJELO PODRUČJE OPĆINE
  - AKTIVNO ILI MOGUĆE KLIZIŠTE ILI ODRON
  - PODRUČJE POJAČANE EROZIJE
  - PRETEŽITO NESTABILNA PODRUČJA
- VODA
- VODNE POVRŠINE
  - VODOTOK (I. i II. kategorije)
  - OSTALI VODOTOCI
  - MELIORACIJSKA ODVODNJA
  - IZVORIŠTE
  - VODOZAŠTITNO PODRUČJE IZVORIŠTA: I, II, III, i IV. zona sanitarne zaštite
  - POPLAVNO PODRUČJE

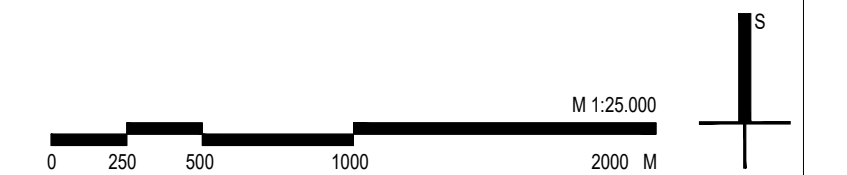

|  |   |
|--|---|
| Zupanija: <b>KRAPINSKO ZAGORSKA</b>  | Općina: <b>MARIJA BISTRICA</b>  |
| Naziv prostornog plana: <b>PRIJEDLOG PLANA ZA PONOVNU JAVNU RASPRAVU</b><br><b>IV. IZMJENA I DOPUNA PROSTORNOG PLANA UREĐENJA</b><br><b>OPĆINE MARIJA BISTRICA</b>             |   |
| Naziv kartografskog prikaza: <b>PODRUČJA POSEBNIH OGRANIČENJA U KORIŠTENJU</b>   |   |
| Broj kartografskog prikaza: <b>3.A.3.</b>  | Mjerilo kartografskog prikaza: <b>1 : 25 000</b>  |
| Odluka o izradi plana:   | Odluka o donošenju plana:   |
| Službeni glasnik Općine Marija Bistrica 1/2017.  | Službeni glasnik Općine Marija Bistrica xx/2017.  |
| Javna rasprava (datum objave):<br>od 19. rujna 2017. godine  | Javni uvid održan:<br>od 19. rujna do 02. listopada 2017. godine  |
| Ponovna javna rasprava (datum objave):<br>od 16. listopada 2017. godine  | Ponovni javni uvid održan:<br>od 28. listopada do 02. studenog 2017. godine   |
| Pečat tijela odgovornog za provođenje javne rasprave:  | Odgovorna osoba za provođenje javne rasprave:   |
| M.P.   | JOSIP MILIČKI, ing.<br>Načelnik Općine  |
| Suglasnost na plan:  |   |
| Pravna osoba koja je izradila plan:<br><b>APE d.o.o. za arhitekturu, planiranje i ostale poslovne djelatnosti</b><br>Ozalska 61, 10000 Zagreb, tel 01/309-7572 fax 01/301-1417 |   |
| Pečat pravne osobe koja je izradila plan:  | Odgovorna osoba:  |
| M.P.   | MIRELA ČORDAS, dipl.ing. arh.   |
| Odgovorni voditelj izrade nacрта prijedloga plana:<br>MIRELA ČORDAS, dipl.ing. arh.  |   |
| Stručni tim u izradi plana:  |   |
| SANDRA JAKOPEC, dipl.ing. arh.<br>NIKA BOŽIĆ, dipl.ing. arh.<br>VLATKA ŽUNEČ, mag.ing. arh.<br>IVANA PANCIROV, dipl.ing. arh.  | ESTERA GOBAC-TRINIĆ, dipl.ing. biol.<br>LOREDANA FRANKOVIĆ, dipl.ing. grad.<br>JULIKA BJELOBABA, dipl. iur.<br>ANTICA GURDULIĆ, ing. arh. |
| Pečat predstavničkog tijela:   | Predsjednik predstavničkog tijela:  |
| M.P.   | TEODOR ŠVALJEK, ing.<br>Predsjednik Općinskog vijeća  |
| Istovjetnost ovog prostornog plana s izvornikom odobrava:  | Pečat nadležnog tijela:   |
|  | M.P.  |